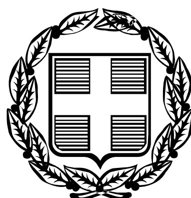


ΕΦΗΜΕΡΙΣ ΤΗΣ ΚΥΒΕΡΝΗΣΕΩΣ

ΤΗΣ ΕΛΛΗΝΙΚΗΣ ΔΗΜΟΚΡΑΤΙΑΣ

ΤΕΥΧΟΣ ΤΕΤΑΡΤΟ **Αρ. Φύλλου 305**

23 Αυγούστου 2011

ΠΕΡΙΕΧΟΜΕΝΑ

ΑΠΟΦΑΣΕΙΣ

ΑΠΟΦΑΣΕΙΣ

Αριθμ. 1063 (1)

Κήρυξη ως αναδασωτέας έκτασης 2.303,00 τ.μ. στην θέση «Κορακέικα», Τοπικής Κοινότητας Μελιγούς Δήμου Βόρειας Κυνουρίας Νομού Αρκαδίας.

Ο ΓΕΝΙΚΟΣ ΓΡΑΜΜΑΤΕΑΣ ΑΠΟΚΕΝΤΡΩΜΕΝΗΣ ΔΙΟΙΚΗΣΗΣ ΠΕΛΟΠΟΝΝΗΣΟΥ, ΔΥΤΙΚΗΣ ΕΛΛΑΔΑΣ ΚΑΙ ΙΟΝΙΟΥ

Έχοντας υπόψη:

1. Τις διατάξεις του άρθρου 117 παρ. 3 του Συντάγματος της Ελλάδος.

2. Τις διατάξεις του Ν. 3852/2010 (ΦΕΚ 87/Α΄/7-6-2010) «Νέα Αρχιτεκτονική της Αυτοδιοίκησης και της Αποκεντρωμένης Διοίκησης-Πρόγραμμα».

3. Το Π.Δ. 139/2010 (ΦΕΚ 232/Α΄/27-12-2010) «Οργανισμός της Αποκεντρωμένης Διοίκησης Πελοποννήσου, Δυτικής Ελλάδας και Ιονίου».

4. Τις διατάξεις του Ν. 998/1979 «Περί προστασίας των δασών και των δασικών εν γένει εκτάσεων της χώρας» {άρθρο 41 παρ. 1 και 3, άρθρο 38 παρ. 1}.

5. Τις διατάξεις του Ν. 1892/90 άρθρο 120 παρ. 1. «Για τον εκσυγχρονισμό και την ανάπτυξη και άλλες διατάξεις».

6. Τις διατάξεις του Ν. 3208/2003 «Προστασία των δασικών οικοσυστημάτων κ.λπ.», άρθ. 1 παρ. 15.

7. Τις διαταγές του Υπουργείου Γεωργίας: α) 160417/1180/8-7-80, β) 182447/3049/24-9-80, γ) 168692/3318/5-10-81, δ) 85144/1468/9-9-92 και ε) 60284/365/26-1-94.

8. Την υπ' αριθ. Οικ. 105204/2793/31-7-2002 διαταγή ΥΠ.ΓΕ «περί χαρακτηρισμού εκτάσεων-κήρυξης αυτών ως αναδασωτέων».

9. Την αριθμ. 870/1-7-2011 πρόταση του Δασαρχείου Κυνουρίας, για την κήρυξη ως αναδασωτέας της αναφερόμενης στο θέμα έκτασης, αποφασίζουμε:

Κηρύσσουμε ως αναδασωτέα, την έκταση δασικού χαρακτήρα (της παρ. 1 του άρθρου 3 του Ν. 998/1979, όπως έχει τροποποιηθεί και ισχύει), που εκχερσώθηκε παράνομα, εμβαδού δύο χιλιάδων τριακοσίων τριών τετραγωνικών μέτρων (2.303,00 τ.μ.) που βρίσκεται στη θέση «Κορακέικα», Τοπικής Κοινότητας Μελιγούς Δήμου Βόρειας Κυνουρίας Νομού Αρκαδίας, η οποία προσδιορίζεται από τα στοιχεία (1, 2, 3, 4, 5, 6, 7, 8, 1) του συνημμένου από 23-06-2011 τοπογραφικού διαγράμματος (κλίμακας 1:1.000), που συνέταξε η Δασοπόνος του Δασαρχείου Κυνουρίας Ελένη Κόσσυβα, το οποίο αποτελεί αναπόσπαστο μέρος της απόφασης αυτής και έχει όρια:

ΒΟΡΕΙΑ : Με ιδιωτική δασική έκταση.
ΑΝΑΤΟΛΙΚΑ : Ελαιώνας.
ΝΟΤΙΑ : Ελαιώνας
ΔΥΤΙΚΑ : Με ιδιωτική δασική έκταση.


Σκοπός της κήρυξης της εν λόγω έκτασης ως αναδασωτέας είναι η διατήρηση του δασικού χαρακτήρα της, ο αποκλεισμός διάθεσής της για άλλη χρήση και η αποκατάσταση της καταστραφείσας δασικής βλάστησης αείφυλλων πλατύφυλλων αποτελούμενης κυρίως από πουρνάρια, ασπάλαθους και φιλίκια.

Η απόφαση αυτή να δημοσιευθεί στην Εφημερίδα της Κυβερνήσεως.

Πάτρα, 4 Αυγούστου 2011


Ο Γενικός Γραμματέας Αποκεντρωμένης Διοίκησης
ΑΝΑΣΤΑΣΙΟΣ ΑΠΟΣΤΟΛΟΠΟΥΛΟΣ

ΑΠΟΣΠΑΣΜΑ ΧΑΡΤΗ ΓΥΣ ΚΛΙΜΑΚΑΣ 1:20.000

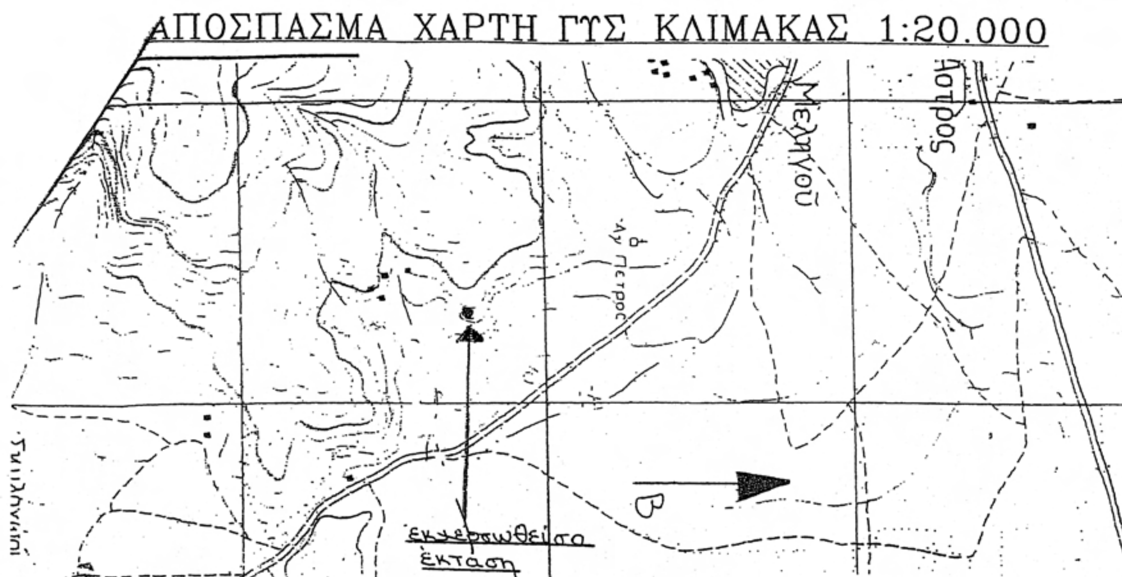

ΤΟΠΟΓΡΑΦΙΚΟ ΔΙΑΓΡΑΜΜΑ

Που απεικονίζει την εκχερσωμένη ιδιωτική δασική έκταση στην θέση «Κορακέικα» περιοχής Τ. Δ. Μελιγούς Δήμου Β. Κυνουρίας. ΚΛΙΜΑΚΑ 1:1.000

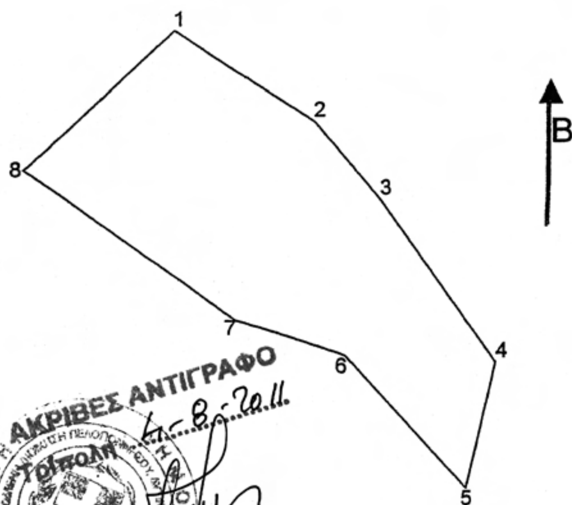

ΕΜΒΑΔΟΜΕΤΡΗΣΗ ΕΚΤΑΣΗΣ

Με τη βοήθεια των συντεταγμένων των κορυφών του κατά ΕΓΣΑ 87'

1.	X=387883.0000	Y=4138647.0000
2.	X=387906.0000	Y=4138632.0000
3.	X=387917.0000	Y=4138619.0000
4.	X=387936.0000	Y=4138592.0000
5.	X=387931.0000	Y=4138571.0000
6.	X=387911.0000	Y=4138593.0000
7.	X=387893.0000	Y=4138599.0000
8.	X=387858.0000	Y=4138624.0000
1.	X=387883.0000	Y=4138647.0000

ΕΜΒΑΔΟΥ 2.303 μ²



Άστρος 23/6/2011
Η Συντάξασα

ΚΟΣΣΥΒΑ ΕΛΕΝΗ
ΔΑΣΟΠΟΝΟΣ

ΘΕΩΡΗΘΗΚΕ
Άστρος 1 - 7 -2011
Ο Δασάρχης Κυνουρίας

ΓΕΩΡΓΙΟΣ ΠΟΛΙΤΗΣ
ΔΑΣΟΛΟΓΟΣ ΒΑΘΜΟΣ Α΄

ΘΕΩΡΗΘΗΚΕ
Τρίπολη 11 - 7 -2011
Ο Προϊστάμενος της Διεύθυνσης δασών Αρκαδίας

ΠΟΛΙΤΗΣ ΣΠΥΡΙΔΩΝ
ΔΑΣΟΛΟΓΟΣ

ΘΕΩΡΗΘΗΚΕ
Τρίπολη 4 - 8 -2011
Ο Γ.Γ.Α.Δ.Π.Δ.Ε.&ΙΟΝΙΟΥ

ΑΝ. ΑΠΟΣΤΟΛΟΠΟΥΛΟΣ

ΕΘΝΙΚΟ ΤΥΠΟΓΡΑΦΕΙΟ
Για τεχνικούς λόγους στο σχεδιάγραμμα, έγινε σμίκρυνση, κατά ποσοστό 79%

Αριθμ. 65979/3102 (2)

Κήρυξη εκτάσεως ως αναδασωτέας εμβαδού 9.031,34 τ.μ. στη θέση «Βούρτσικα» Τ.Κ. Κάτω Βλασίας, Δήμου Καλαβρύτων, Π.Ε. Αχαΐας.

Ο ΓΕΝΙΚΟΣ ΓΡΑΜΜΑΤΕΑΣ ΤΗΣ ΑΠΟΚΕΝΤΡΩΜΕΝΗΣ ΔΙΟΙΚΗΣΗΣ ΠΕΛΟΠΟΝΝΗΣΟΥ, ΔΥΤΙΚΗΣ ΕΛΛΑΔΑΣ ΚΑΙ ΙΟΝΙΟΥ

Έχοντας υπόψη:

1. Το άρθρο 117 παρ. 3 του Συντάγματος της Ελλάδας.

2. Το Ν. 3852/2010 (ΦΕΚ Α΄ 87) «Νέα Αρχιτεκτονική της Αυτοδιοίκησης και της Αποκεντρωμένης Διοίκησης - Πρόγραμμα Καλλικράτης».

3. Το Π.Δ. 139/2010 (ΦΕΚ Α΄ 232/27-12-2010) «Οργανισμός της Αποκεντρωμένης Διοίκησης Πελοποννήσου, Δυτικής Ελλάδας και Ιονίου».

4. Το Ν. 3200/1955 περί διοικητικής αποκεντρώσεως όπως τροποποιήθηκαν μεταγενέστερα.

5. Τα άρθρα 1 παρ. 1, 2 παρ. 1δ, 5 παρ. 3β, 6 παρ. 7 και 7 παρ. 2 του Ν. 2503/97 «Διοίκηση, Οργάνωση, Στελέχωση της Περιφέρειας».

6. Το Ν. 998/79 «περί προστασίας δασών κ.λπ.» και ειδικότερα: α) το άρθρο 38 παρ. 1 και β) το άρθρο 41 παρ. 1.

7. Το Ν. 3208/2003 (ΦΕΚ Α΄ 303/24-12-2003) «Προστασία των δασικών οικοσυστημάτων, κατάρτιση δασολογίου, ρύθμιση εμπράγματων δικαιωμάτων επί δασών και δασικών εν γένει εκτάσεων και άλλες διατάξεις».

8. Τις διαταγές του Υπουργείου Γεωργίας:
α) 160417/1180/8-7-80, β) 182447/3049/24-9-80
γ) 141823/24-2-83 και δ) 179171/3-9-1985

9. Την αριθμ. 53057/1305/2011 πρόταση του Δασαρχείου Καλαβρύτων περί κηρύξεως εκτάσεως ως αναδασωτέας, αποφασίζουμε:

Κηρύσσουμε ως Αναδασωτέα, με σκοπό την αποκατάσταση με φυσική αναγέννηση ή τεχνητή αναδάσωση της δασικής βλάστησης που καταστράφηκε από πυρκαγιά, την δημόσια δασική έκταση από σπάρτα και διάσπαρτα άτομα δρυός και ελάτης σε ποσοστό κάλυψης 80%, εμβαδού 9.031,34 τ.μ. στη θέση «Βούρτσικα» Τ.Κ. Κάτω Βλασίας, Δήμου Καλαβρύτων, Π. Ε. Αχαΐας, η οποία περιγράφεται με τα στοιχεία 1, 2, 3, 4 51, 52, 53, 1 όπως αυτά φαίνονται στο συνημμένο τοπογραφικό διάγραμμα κλίμακας 1:1600 το οποίο αποτελεί αναπόσπαστο μέρος της απόφασης αυτής και έχει όρια:

Βόρεια: Με δασική έκταση.

Νότια: Με ρέμα - δασική έκταση.

Ανατ: Με ρέμα και δάσος ελάτης.

Δυτικά: Με δρόμο και δασική έκταση.

Η απόφαση αυτή να δημοσιευθεί στην Εφημερίδα της Κυβερνήσεως.

Πάτρα, 29 Ιουλίου 2011


Ο Γενικός Γραμματέας Αποκεντρωμένης Διοίκησης

ΑΝΑΣΤΑΣΙΟΣ ΑΠΟΣΤΟΛΟΠΟΥΛΟΣ


Ανήκει στην με αριθ. ...65979/3102/2011... απόφαση Γενικού Γραμματέα Αποκεντρωμένης Διοίκησης Πελ/νήσου Δυτικής Ελλάδας & Ιονίου Τοπογραφικό διάγραμμα έκτασης καλυπτόμενης πλήρως από σπάρτα και διασπάρτα δενδρίλια μικρής ηλικίας δρυός και ελάτης, εμβαδού 9.031,34 τ.μ. με στοιχεία περιμέτρου 1,2,3,4,5,6,7,8,..................,49,50,51,52,53,1, που κάηκε στις 13-04-2011 στη θέση "Βούρτσικα " τοπικής κοινότητας Κάτω Βλασίας του Δήμου Καλαβρύτων.

ΣΥΝΤΕΤΑΓΜΕΝΕΣ ΕΓΣΑ 87		
ΣΗΜΕΙΑ	x	y
1	315720.44	4209539.67
2	315723.50	4209534.40
3	315725.52	4209523.07
4	315724.70	4209512.73
5	315722.95	4209505.72
6	315722.62	4209495.51
7	315720.08	4209488.18
8	315710.26	4209478.60
9	315707.20	4209474.16
10	315697.41	4209462.48
11	315708.16	4209451.56
12	315717.20	4209448.66
13	315740.98	4209423.32
14	315751.88	4209421.70
15	315755.73	4209426.85
16	315760.65	4209438.63
17	315765.32	4209453.85
18	315767.44	4209457.46
19	315775.67	4209449.46
20	315786.78	4209463.44
21	315789.62	4209484.77
22	315790.40	4209491.79
23	315793.29	4209497.20
24	315801.03	4209493.93
25	315804.27	4209497.38
26	315809.57	4209497.93
27	315817.22	4209486.67
28	315820.23	4209485.49
29	315821.09	4209482.26
30	315829.46	4209479.24
31	315834.18	4209485.55
32	315835.73	4209487.85
33	315838.13	4209490.18
34	315840.83	4209498.18
35	315843.11	4209517.41
36	315848.03	4209517.89
37	315851.45	4209524.33
38	315833.49	4209530.24
39	315826.98	4209529.74
40	315817.60	4209526.61
41	315811.01	4209528.15
42	315806.17	4209531.86
43	315803.24	4209531.00
44	315799.50	4209537.09
45	315792.14	4209541.50
46	315790.75	4209537.23
47	315781.86	4209531.78
48	315777.13	4209528.51
49	315771.67	4209531.86
50	315767.06	4209532.89
51	315762.44	4209530.99
52	315758.73	4209530.37
53	315756.49	4209531.71

ΚΛΙΜΑΚΑ 1:1.600

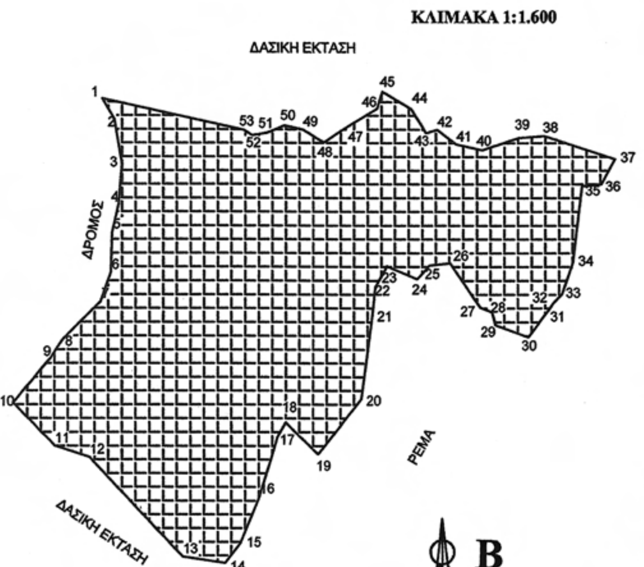

ΑΠΟΣΠΑΣΜΑ ΑΠΟ ΤΟ ΦΥΛΛΟΝ ΧΑΡΤΗ 62 46-8 1:5.000 ΤΗΣ Γ.Υ.Σ.

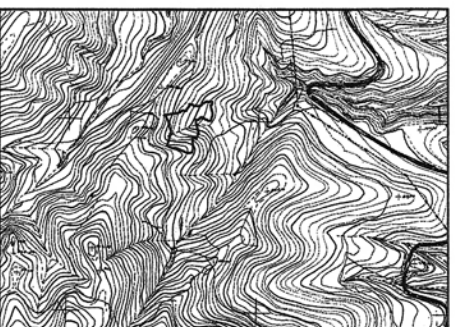

ΧΑΡΤΗΣ ΠΡΟΣΑΝΑΤΟΛΙΣΜΟΥ



Καλάβρυτα, 21-06-2011
Ο Συντάκτης

Θωμάς Παναγόπουλος
Δασοπόνος



ΘΕΩΡΗΘΗΚΕ
Καλάβρυτα, 21-06-2011
Ε.Γ.Γ.Α.Δ.
Ο Δασάρχης

Χρήστος Δημόπουλος
Δασολόγος με Β' βαθμό

Πάτρα, 29-07-2011
Ο Γενικός Γραμματέας
Α.Δ.Π.Δ.Ε.&Ι

ΤΣΥ

Αναστάσιος Αποστολόπουλος

ΕΘΝΙΚΟ ΤΥΠΟΓΡΑΦΕΙΟ
Για τεχνικούς λόγους στο σχεδιάγραμμα, έγινε σμίκρυνση, κατά ποσοστό 83%

Αριθμ. 62775/2945 (3)

Μερική ανάκληση της αριθμ. 60515/5.9.1968 απόφασης του Νομάρχη Αχαΐας περί κήρυξης εκτάσεως αναδασωτέας στη θέση «Λεκάνη απορροής Χειμάρρου Χαράδρου» Δήμου Πατρέων, Αχαΐας.

Ο ΓΕΝΙΚΟΣ ΓΡΑΜΜΑΤΕΑΣ ΑΠΟΚΕΝΤΡΩΜΕΝΗΣ ΔΙΟΙΚΗΣΗΣ ΠΕΛΟΠΟΝΝΗΣΟΥ - ΔΥΤΙΚΗΣ ΕΛΛΑΔΑΣ ΚΑΙ ΙΟΝΙΟΥ

Έχοντας υπόψη:

1. Τις δ/ξεις του άρθρου 90 του Π.Δ. 63/2005 «Κωδικοποίηση νομοθεσίας για την Κυβέρνηση και τα Κυβερνητικά όργανα».

2. Τις δ/ξεις των άρθρων 6 και 280 του Ν. 3852/2010 «Νέα Αρχιτεκτονική της Αυτοδιοίκησης και της Αποκεντρωμένης Διοίκησης - Πρόγραμμα Καλλικράτης».

3. Τις δ/ξεις του Π.Δ. 139/2010 «Οργανισμός της Αποκεντρωμένης Διοίκησης Πελοποννήσου, Δυτικής Ελλάδας και Ιονίου».

4. Τις δ/ξεις του Ν. 3208/03 «Προστασία των Δασικών οικοσυστημάτων κ.λπ.» (άρθρο 1 παρ. 15).

5. Τις δ/ξεις του άρθρου 36 του Ν. 3698/08 «Ρύθμιση θεμάτων κτηνοτροφίας και άλλες διατάξεις».

6. Τις δ/γές του Υπουργείου Γεωργίας με αριθμ.: α) 160417/1180/8-7-1980, β) 18244/3049/24-9-1980, γ) 168692/3318/5-10-1981, δ) 85144/1468/9-9-1992 ε) 60284/365/26-1-1994, στ) οικ. 105204/2793/31-7-2002, ζ) την υπ' αριθμ. 158/1978 γνωμοδότηση του Νομικού Συμβουλίου του Κράτους.

7. Την αριθμ. 8677/3-9-2007 πράξη Χαρακτηρισμού του Δασάρχη Πατρών στην θέση «Βαρκό» του Δήμου Πατρέων, όπου τμήμα (2) εμβαδού 670,52 τ.μ., δεν μπορεί να χαρακτηρισθεί διότι βρίσκεται εντός έκτασης που έχει κηρυχτεί αναδασωτέα.

8. Την αριθμ. 60515/05-09-1968 απόφαση του Νομάρχη Αχαΐας με την οποία κηρύχθηκε αναδασωτέα έκταση εμβαδού 15.000 στρεμ. στη θέση «Λεκάνη απορροής Χειμάρρου Χαράδρου», Δήμου Πατρέων, Αχαΐας.

9. Την αριθμ. 01/2009 απόφαση της (Β)Α΄ βάθμιας Επιτροπής Επιλύσεως Δασικών Αμφισβητήσεων Αχαΐας, η οποία αποφάσισε ότι η έκταση εμβαδού 670,52 τ.μ. στη θέση «Βαρκό» Δήμου Πατρών, Αχαΐας», ουδέποτε έφερε δασική βλάστηση και κατά πλάνη περί τα πραγματικά περιστατικά συμπεριλήφθη στην έκταση των 15.000 στρεμ. η οποία κηρύχθηκε αναδασωτέα με την αριθμ. 60515/05-09-1968 απόφαση Νομάρχη Αχαΐας».

10. Την αριθμ. 28674/3026/2010 αναφορά του Δασαρχείου Πατρών, αποφασίζουμε:

Τη μερική ανάκληση, της αριθμ. 60515/05-09-1968 απόφασης του Νομάρχη Αχαΐας (ΦΕΚ Β΄507/4-10-1968) περί κήρυξης εκτάσεως ως αναδασωτέας συνολικού εμβαδού 15.000 στρεμ, στη θέση «Λεκάνη απορροής Χειμάρρου Χαράδρου» Δήμου Πατρέων, ως προς την έκταση των 670,52 τ.μ., λόγω κηρυχθείσα κατά πλάνη και εσφαλμένα ως αναδασωτέα, για την οποία εκδόθηκε η αριθμ. 01/2009 απόφαση της (Β)Α΄ βάθμιας ΕΕΔΑ Αχαΐας, σύμφωνα με το άρθρο 36 του Ν. 3698/08.

Η έκταση αυτή των 670,52 τ.μ, απεικονίζεται με στοιχεία (1, 2, 3, ... , 1) στο συνημμένο διάγραμμα, κλίμακας 1:500, το οποίο συνοδεύει την παρούσα απόφαση και αποτελεί αναπόσπαστο μέρος της παρούσας και έχει όρια:

Ανατολικά: Με δημοτική οδό

Δυτικά: Με αγρό και φερόμενο αγρό

Βόρεια: Με δημοτική οδό και φερόμενο αγρό

Νότια: Με φερόμενο αγρό


Για την υπόλοιπη έκταση παραμένει σε ισχύ η αριθμ. 60515/05-09-1968 απόφαση του Νομάρχη.

Η απόφαση αυτή να δημοσιευθεί στην Εφημερίδα της Κυβερνήσεως.

Πάτρα, 20 Ιουλίου 2011

Ο Γενικός Γραμματέας
Αποκεντρωμένης Διοίκησης
ΑΝΑΣΤΑΣΙΟΣ ΑΠΟΣΤΟΛΟΠΟΥΛΟΣ

Απόσπασμα χάρτη 1:5.000
Δήμου Πατρέων
+ θέση αναδασωθείσας έκτασης

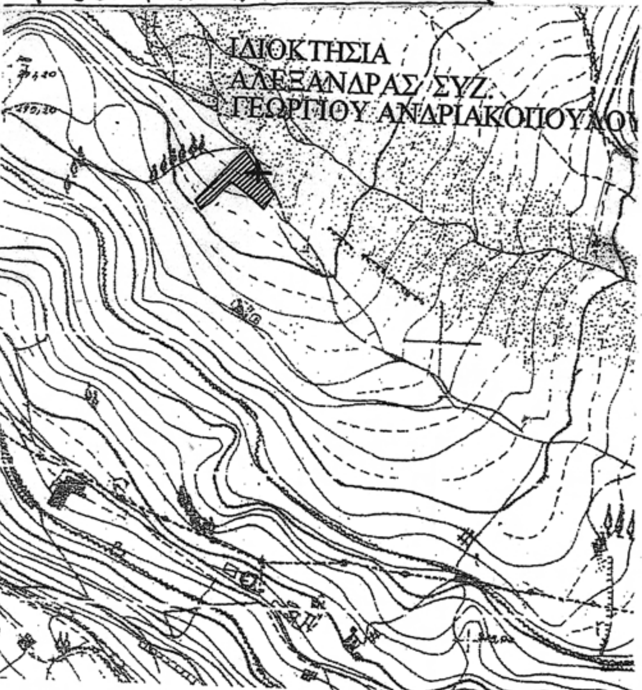


ΤΟΠΟΓΡΑΦΙΚΟ ΔΙΑΓΡΑΜΜΑ

Αναδασωθείσας έκτασης στη θέση 'Βαρικό', Δήμου Πατρέων με στοιχεία Α,Β,Γ,3,2,1,Α εμβαδού 670,52 τ.μ. για την οποία αναφέρεται μερικώς η αριθμ. 60515/5-9-1968 απόφαση αναδάσωσης, που όμως διαπιστώθηκε ότι η ανωτέρω έκταση ουδέποτε υπήρξε, ούτε είναι δασική.

ΑΝΗΚΕΙ ΣΤΗΝ ΑΡΙΘΜ. 62775/2945/2011 ΑΠΟΦΑΣΗ ΑΔΠΔΕ κ Ι.

ΕΘΝΙΚΟ ΤΥΠΟΓΡΑΦΕΙΟ
Για τεχνικούς λόγους στο σχεδιάγραμμα, έγινε σμίκρυνση, κατά ποσοστό 79%



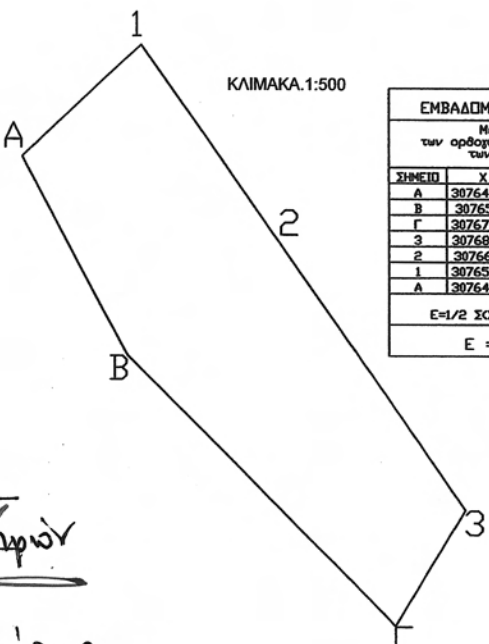

ΕΜΒΑΔΟΜΕΤΡΗΣΗ ΓΗΠΕΔΟΥ
Με τη βοήθεια των ορθογωνικών συντεταγμένων των κορυφών του

ΣΗΜΕΙΟ	Χ	Υ	ΜΗΚΟΣ
Α	307643.45	4237157.57	
			18.64
Β	307652.3	4237141.16	
			31.86
Γ	307674.82	4237118.63	
			11.3
3	307680.69	4237128.29	
			27.08
2	307665.11	4237150.44	
			20.04
1	307653.49	4237166.77	
			13.61
Α	307643.45	4237157.57	

E=1/2 ΣΧ(Χι + Χι+1)(Ψι − Ψι+1)

Ε = 670.52 μ2

Πάτρα 9-3-10
Ο Συντάξας

Κωνσταντίνος [illegible]
Δασολόγος

Ε.Γ.Γ.Π.Δ.Ε
Ο Δασάρχης Πατρών

Αντώνιος [illegible]
Δασολόγος

Πάτρα 20-07-201
Θεωρήθηκε

Ο Γεν. Γραμματέας

ΤΣΥ

ΑΝΑΣΤΑΣΙΟΣ ΑΠΟΣΤΟΛΟΠΟΥΛΟΣ

Αριθμ. 62773/2944 (4)

Μερική ανάκληση της αριθμ. 2273/19.5.2008 απόφασης του Γενικού Γραμματέα Περιφέρειας Δυτικής Ελλάδας «περί κήρυξης έκτασης ως αναδασωτέρας στη θέση «Φτέρη» Δ.Δ. Ζήριας, Δήμου Ερινεού, Ν. Αχαΐας».

Ο ΓΕΝΙΚΟΣ ΓΡΑΜΜΑΤΕΑΣ ΑΠΟΚΕΝΤΡΩΜΕΝΗΣ ΔΙΟΙΚΗΣΗΣ ΠΕΛΟΠΟΝΝΗΣΟΥ – ΔΥΤΙΚΗΣ ΕΛΛΑΔΑΣ ΚΑΙ ΙΟΝΙΟΥ

Έχοντας υπόψη:

1. Τις δ/ξεις του άρθρου 90 του Π.Δ. 63/2005 «Κωδικοποίηση νομοθεσίας για την Κυβέρνηση και τα Κυβερνητικά όργανα».

2. Τις δ/ξεις των άρθρων 6 και 280 του Ν. 3852/2010 «Νέα Αρχιτεκτονική της Αυτοδιοίκησης και της Αποκεντρωμένης Διοίκησης - Πρόγραμμα Καλλικράτης».

3. Τις δ/ξεις του Π.Δ. 139/2010 «Οργανισμός της Αποκεντρωμένης Διοίκησης Πελοποννήσου, Δυτικής Ελλάδας και Ιονίου».

4. Τις δ/ξεις του Ν. 3208/03 «Προστασία των Δασικών οικοσυστημάτων κ.λπ.» (άρθρο 1 παρ. 15).

5. Τις δ/ξεις του άρθρου 36 του Ν. 3698/08 «Ρύθμιση θεμάτων κτηνοτροφίας και άλλες διατάξεις».

6. Τις δ/γές του Υπουργείου Γεωργίας με αριθμ.: α) 160417/1180/8-7-1980, β) 18244/3049/24-9-1980, γ) 168692/3318/5-10-1981, δ) 85144/1468/9-9-1992 ε) 60284/365/26-1-1994, στ) οικ. 105204/2793/31-7-2002, ζ) την υπ' αριθμ. 158/1978 γνωμοδότηση του Νομικού Συμβουλίου του Κράτους.

7. Το αριθμ. οικ. 117846/630/7-4-2011 έγγραφο ΥΠΕΚΑ.

8. Την αριθμ. 2273/19-05-2008 απόφαση του Γεν. Γραμματέα Περιφ/ρειας Δυτ. Ελλάδος, περί κηρύξεως έκτασης ως αναδασωτέας, στην θέση «Φτέρη» ΔΔ Ζήριας, Δήμου Ερινεού, Ν. Αχαΐας.(ΦΕΚ Δ΄ 253/2008).

9. Την αριθμ. 05/2011 σύμφωνη απόφαση της (Β)Α΄ βάθμιας Επιτροπής Επιλύσεως Δασικών Αμφισβητήσεων Αχαΐας.

10. Την αριθμ. 43458/4775/24-05-2011 αναφορά του Δασαρχείου Πατρών, αποφασίζουμε:

Ανακαλούμε μερικώς την αριθμ. 2273/19-05-2008 απόφασης του Γ.Γ.Π.Δ.Ε. «περί κηρύξεως εκτάσεως ως αναδασωτέας», συνολικού εμβαδού 9.913,25 τ.μ, ως προς την έκταση των 1.388,73 τ.μ. στην θέση «Φτέρη» ΔΔ Ζήριας, Δήμου Ερινεού, Ν. Αχαΐας (νυν Τοπικής Κοινότητας Ζήριας, Δημοτικής Ενότητας Ερινεού, Δήμου Αιγιαλείας), η οποία δεν αποτελεί δάσος ή δασική έκταση, σύμφωνα με την αριθμ. 05/2011 απόφαση της (Β)Α΄ βάθμιας ΕΕΔΑ Αχαΐας στα πλαίσια της παρ. 4 του άρθρου 36 του Ν. 3698/08. Επομένως η ως άνω απόφαση κήρυξης του Γ.Γ.Π.Δ.Ε απώλεσε την αιτιολογική της βάση εκδοθείσα κατά πλάνη περί τα πραγματικά και νομικά δεδομένα. Η έκταση αυτή των 1.388,73 τ.μ., απεικονίζεται με στοιχεία (213, 104, 105, 106, 107, Β, Γ, Δ, 213) στο συνημμένο διάγραμμα, κλίμακας 1:5000, το οποίο συνοδεύει την παρούσα απόφαση και αποτελεί αναπόσπαστο μέρος αυτής και έχει όρια:

Βόρεια: Με όριο απαλλοτρίωσης Ν.Ε.Ο. Πατρών – Αθηνών.

Νότια: Με έκταση του αριθ. 23913/4192/12/2008 Π.Δ.Α.

Ανατολικά: Με ρέμα Κλεισουρόρεμα.

Δυτικά: Με έκταση του αριθ.23913/4192/12/2008 Π.Δ.Α.

Για την υπόλοιπη έκταση παραμένει σε ισχύ η αριθμ. 2273/19-του Γενικού Γραμματέα Περιφέρειας Δυτικής Ελλάδας «περί κήρυξης έκτασης ως αναδασωτέρας».

Η απόφαση αυτή να δημοσιευθεί στην Εφημερίδα της Κυβερνήσεως.

Πάτρα, 20 Ιουλίου 2011


Ο Γενικός Γραμματέας Αποκεντρωμένης Διοίκησης

ΑΝΑΣΤΑΣΙΟΣ ΑΠΟΣΤΟΛΟΠΟΥΛΟΣ

Ανήκει στην αριθμ. 62773/2944/2011 απόφαση Αποκεντρωμένης Διοίκησης Πελοποννησου Δυτ. Ελλάδας και Ιονίου

ΤΟΠΟΓΡΑΦΙΚΟ ΔΙΑΓΡΑΜΜΑ

Έκτασης στη Θέση" Φτέρη - Παναγοπούλα" περιφ. Δημ. Διαμ/τος Ζήριας Δήμου Ερινεού εμβαδού 1388,73 τ.μ. η οποία εκ πλάνης ειχε κηρυχθεί αναδασωτέα με την αριθμ. 2273 / 19-5-2008 απόφαση Γ.Γ.Π.Δ.Ε. και για την οποία ζητείται μερικώς η ανάκληση της.

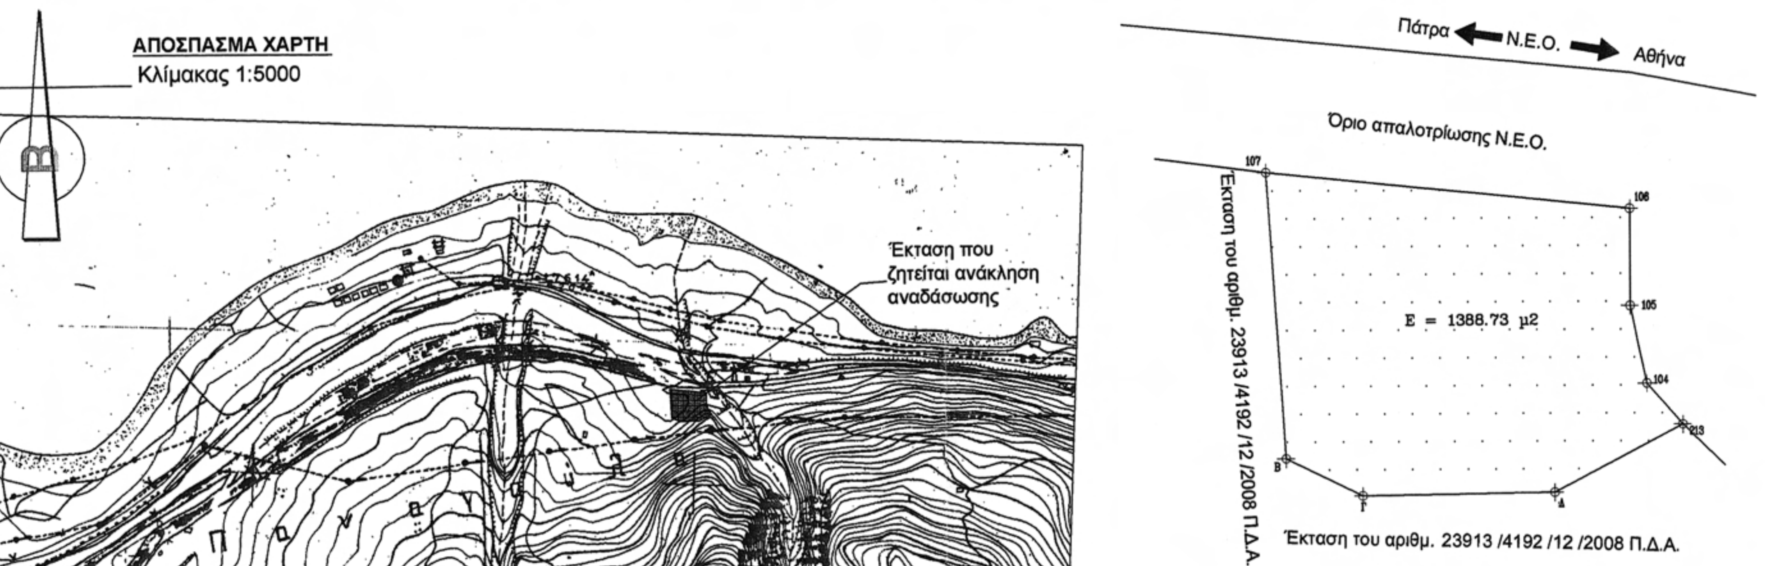

ΕΜΒΑΔΟΜΕΤΡΗΣΗ ΓΗΠΕΔΟΥ			
Με τη βοήθεια των ορθογωνικών συντεταγμένων των κορυφών του			
ΣΗΜΕΙΟ	X	Y	ΜΗΚΟΣ
213	319066.04	4243732.32	6.22
104	319061.94	4243737.00	9.02
105	319060.04	4243745.82	11.05
106	319060.02	4243756.87	41.72
107	319018.52	4243761.11	32.64
Β	319020.72	4243728.54	9.68
Γ	319029.40	4243724.27	22.04
Δ	319051.44	4243724.57	16.52
213	319066.04	4243732.32	
E=1/2 Σ(Xι + Xι+1)(Ψι − Ψι+1)			
E = 1388.73 μ2			

Κλίμακα 1:500

ΕΘΝΙΚΟ ΤΥΠΟΓΡΑΦΕΙΟ
Για τεχνικούς λόγους στο σχεδιάγραμμα, έγινε σμίκρυνση, κατά ποσοστό 58%

Πάτρα 24 - 5 - 2011
Η συντάκτρια

Μαριάνα Βούλγαρη
Δασοπόνος

Ο Δασάρχης


Χρήστος Τσακανίκας
Δασολόγος

Πάτρα 20-05 - 2011

ΘΕΩΡΗΘΗΚΕ
Ο ΓΕΝΙΚΟΣ ΓΡΑΜΜΑΤΕΑΣ ΑΠΟΚΕΝΤΡΩΜΕΝΗΣ
ΔΙΟΙΚΗΣΗΣ ΠΕΛΟΠΟΝΝΗΣΟΥ ΔΥΤ. ΕΛΛΑΔΑΣ & ΙΟΝΙΟΥ

ΤΣΥ

ΑΝΑΣΤΑΣΙΟΣ ΑΠΟΣΤΟΛΟΠΟΥΛΟΣ

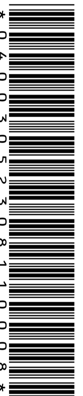

ΑΠΟ ΤΟ ΕΘΝΙΚΟ ΤΥΠΟΓΡΑΦΕΙΟ
ΚΑΠΟΔΙΣΤΡΙΟΥ 34 * ΑΘΗΝΑ 104 32 * ΤΗΛ. 210 52 79 000 * FAX 210 52 21 004